


ADANA BÜYÜKŞEHİR BELEDİYESİ ŞEHİR TİYATROSU SAHNE PLANI

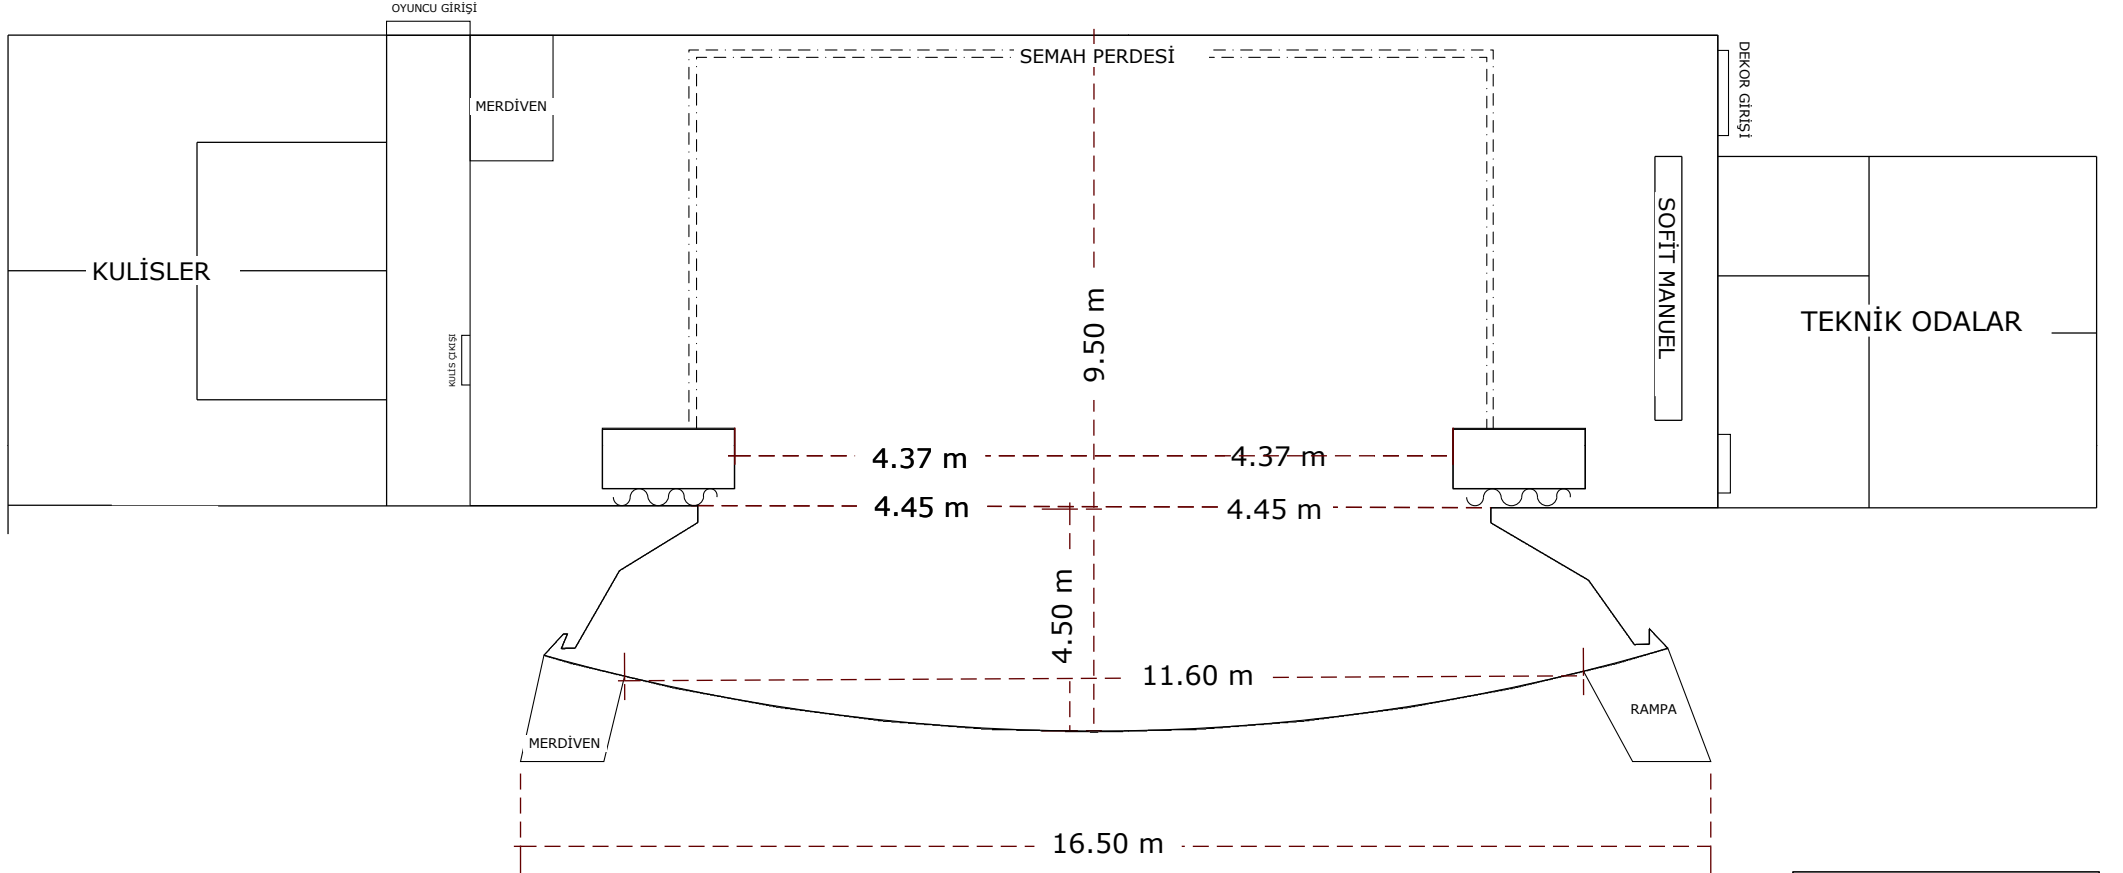

SAHNE ÖZELLİKLERİ	
SAHNE AĞZI YÜKSEKLİĞİ	5.10 m
PORTAL YÜKSEKLİĞİ	4.60 m
SAHNE ÖN YÜKSEKLİĞİ	1.02 m
SOFİT YÜKSEKLİĞİ	9.50 m
SAHNE PERDESİ	MANUEL